



Politecnico  
di Bari

ESAMI DI STATO PER L'ABILITAZIONE  
ALL'ESERCIZIO DELLA PROFESSIONE DI ARCHITETTO E ARCHITETTO IUNIOR  
PRIMA SESSIONE 2016- GIUGNO 2016

PROVA PRATICA E PRIMA PROVA SCRITTA ARCHITETTO  
15 GIUGNO 2016

BUSTA A

Traccia 1

### PROVA PRATICA

Il candidato dovrà progettare una residenza unifamiliare isolata in area residenziale prospiciente il mare con le seguenti prescrizioni:

- il lotto confina per i due lati lunghi con altra proprietà per i lati corti a nord dalla strada di accesso carrabile e a sud con una strada pedonale (lato mare).
- lotto edificabile è di forma rettangolare allungata di mq. 525 ed è posto perpendicolarmente alla linea di costa di Bari Sud;

#### Dati di progetto

- mq. 150 al netto dei muri;
- sviluppo su due piani (di cui al piano terra non meno del 60%);
- due camere da letto (doppie e singola)
- camera da letto ospiti/studio
- cucina/pranzo/soggiorno
- min. due servizi
- gli spazi liberi devono essere sistemati a verde con relativi percorsi pedonali/carrabili (accesso auto privata)
- i terrazzi del primo e del secondo livello devono essere praticabili.

#### Il regolamento edilizio consente:

- di costruire in adiacenza con i fronti ciechi;
- di rispettare la distanza di mt.3.00 dalla strada principale carrabile;
- di rivolgere, eventualmente, ambienti della casa su patii interni;
- di realizzare per la aereazione e l'illuminazione naturale di vani di servizio o per favorire il benessere igrotermico, cavedii che abbiano dimensioni non inferiori a mq.2;
- di realizzare spazi di parcheggio solo esterno.

#### Si richiedono i seguenti elaborati:

- Planivolumetrico in scala 1:100;
- Pianta/e, prospetto e, almeno, una sezione significativa in scala 1:50;
- Un dettaglio, architettonico e tecnologico in scala 1:20

### PRIMA PROVA SCRITTA

Il candidato descriva i principi compositivi e tecnici adottati per la conformazione della casa evidenziandone i rapporti anche in relazione alla esposizione.





Politecnico  
di Bari

## Traccia 2

### PROVA PRATICA

Il candidato dovrà progettare un Bar/Ristoro all'interno del Campus Universitario del "POLITECNICO DI BARI".



#### Dati di progetto:

destinazione		superficie	rapporto illuminante
BAR/RISTORO	mq	140,00	0,4
CUCINA	mq	26,00	0,10
DEPOSITO	mq	7,00	0,10
SPOGLIATOIO	mq	10,00	0,10
BAGNO ADDETTI	mq	4,00	0,2
BAGNO DISABILI	mq	3,50	0,3
WC E ANTIBAGNO	mq	9,50	anche areazione forzata
<b>TOTALE</b>	<b>mq</b>	<b>200</b>	

Si richiedono i seguenti elaborati:

- Planimetria /planivolumetrico in scala 1:200;
- Pianta complessiva del piano terra in scala 1:100;
- Pianta/e, prospetto e, almeno, una sezione significativa in scala 1:50;
- Un dettaglio, architettonico e tecnologico in scala 1:20

#### Planimetria dell'area

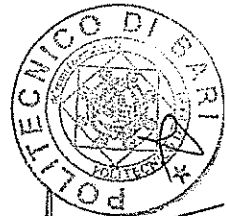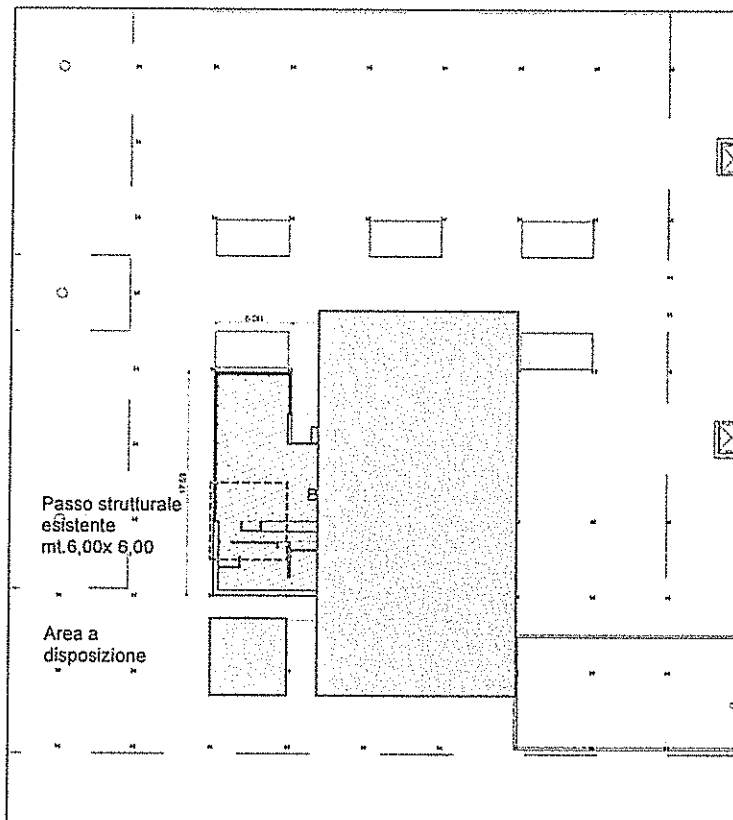

*[Handwritten signature]*

### PRIMA PROVA SCRITTA

Il candidato descriva le motivazioni tecniche compositive adottate per la conformazione della struttura evidenziandone i rapporti, anche, eventualmente, in relazione anche alla esposizione.



Politecnico  
di Bari

ESAMI DI STATO PER L'ABILITAZIONE  
ALL'ESERCIZIO DELLA PROFESSIONE DI ARCHITETTO  
PRIMA SESSIONE 2016- GIUGNO 2016

SECONDA PROVA SCRITTA ARCHITETTO  
22 GIUGNO 2016

BUSTA A

"Io voglio avere una casa che mi assomigli (in bello) una casa che assomigli alla mia umanità"  
(E.N. Rogers, 1946)

*Traccia 1*

Tradizionalmente il tema della casa unifamiliare rappresenta tra i più importanti dei temi del progetto d'architettura. A partire dalla riflessione sullo spazio domestico, il candidato descriva un percorso progettuale che attiene alle logiche compositive, formali, tettoniche e distributive, attraverso degli esempi paradigmatici della contemporaneità.

---

...Credo che l'architettura abbia poco a che vedere con le creazioni "interessanti". E' un'arte oggettiva che nasce dallo spirito del tempo. M. van der Rohe

*Traccia 2*

Il candidato descriva attraverso alcune opere di un "Maestro" dell'architettura del Movimento Moderno l'idea di spazio ad aula.

---

